

ГЕНЕРАЛЬНЫЙ ПЛАН ШИРИНСКОГО РАЙОНА, СОВМЕЩЕННЫЙ С ПРОЕКТОМ ПЛАНИРОВКИ ЗОНЫ ОТДЫХА РЕСПУБЛИКАНСКОГО ЗНАЧЕНИЯ - ОЗЕРА БЕЛЁ

СХЕМА ИНЖЕНЕРНОЙ И ТРАНСПОРТНОЙ ИНФРАСТРУКТУРЫ



Длины линий электропередач

№№ п/п	Мощность, кВт	Длина, км
1	10 кВт	183
2	35 кВт	20
3	110 кВт	26
4	220 кВт	53
5	500 кВт	27

УСЛОВНЫЕ ОБОЗНАЧЕНИЯ:

Административные центры:

Сельского совета

муниципальных образований

населенных пунктов

проектируемая зона рекреации озера Белё

Объекты инженерной инфраструктуры:

трансформаторные подстанции 35 кВт

линии ЛЭП 10 кВт

линии ЛЭП 35 кВт

линии ЛЭП 110 кВт

линии ЛЭП 220 кВт

линии ЛЭП 500 кВт

водозаборные сооружения

Обозначение ВЛ:

демонстрируемые элементы

сетевые объекты, сооружаемые взамен существующих

Тепловые установки:

котельные

Дороги:

железная дорога

районного назначения

местного назначения


Объекты транспорта:

АЗС

кемпинг

ОПИСАНИЕ ГРАНИЦ СМЕЖНЫХ ЗЕМЕЛЬ:

от А до Б - Орджоникидзевский район
от Б до В - Красноярский край
от В до Г - Богардский район
от Г до Д - Борцовский сельсовет
от Д до Е - Ширинский сельсовет
от Е до А - Фыркальский сельсовет

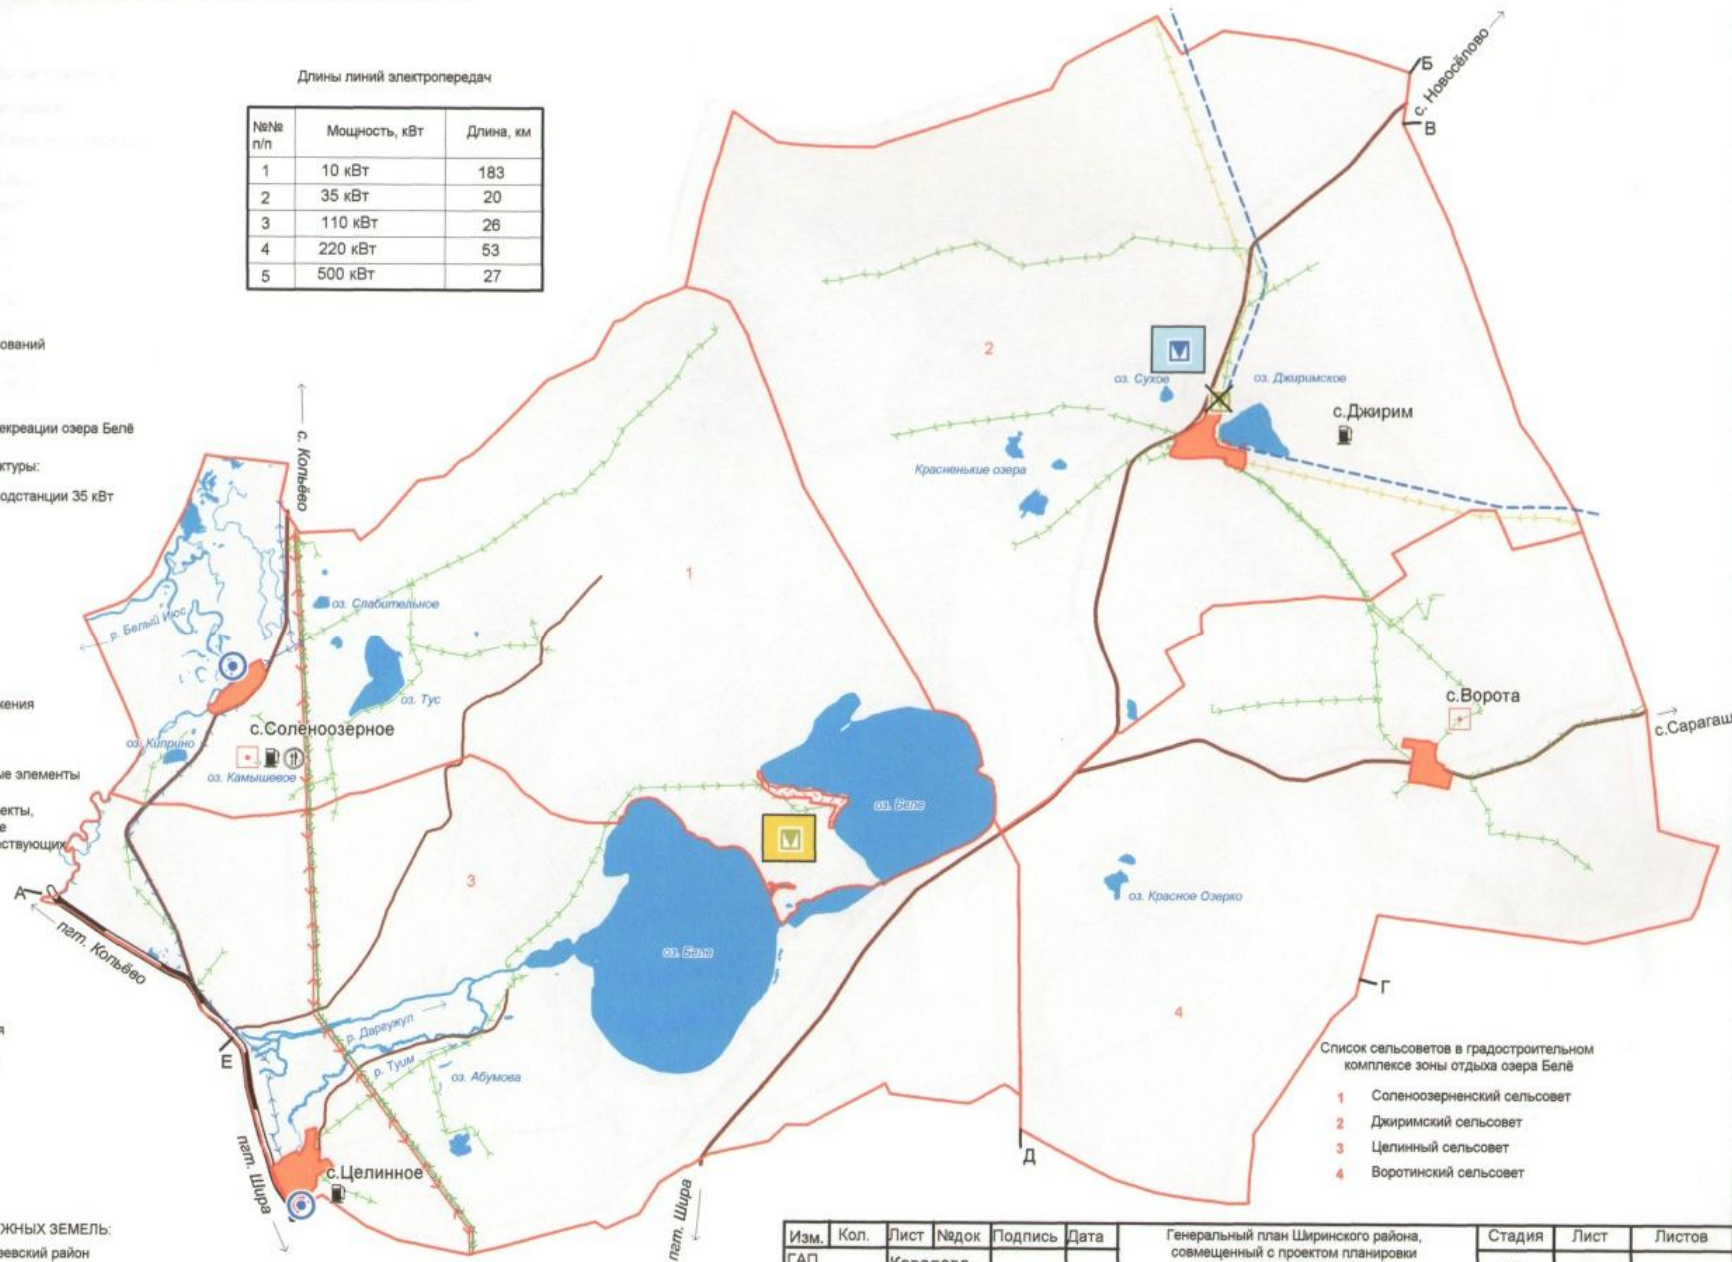

Список сельсоветов в градостроительном комплексе зоны отдыха озера Белё

- 1 Солонозерненский сельсовет
- 2 Джи́римский сельсовет
- 3 Цели́нский сельсовет
- 4 Вороти́нский сельсовет

Изм.	Кол.	Лист	Надок	Подпись	Дата	Генеральный план Ширинского района, совмещенный с проектом планировки зоны отдыха республиканского значения - озера Белё	Стадия	Лист	Листов
ГАП		Ковалева					ГП	12	
ГИП		Вершинская							
Инженер		Крюк Е							
Инженер									
Нормоконтроль									
Схема инженерной и транспортной инфраструктуры							ООО АПБ "КВАРТАЛ"		

СХЕМА РАЗМЕЩЕНИЯ ОЗЕРА БЕЛЕ В ШИРИНСКОМ РАЙОНЕ

№№	Наименование МО	Площадь, га
1	МО "Жемчужинский поссовет"	17399,8
2	МО "Ширинский поссовет"	99776,3
3	МО "Коммунарковский поссовет"	87952,6
4	МО "Тушинский поссовет"	38665,6
5	МО "Беренковский сельсовет"	68654,0
6	МО "Бордовский сельсовет"	41433,5
7	МО "Воротский сельсовет"	32160,8
8	МО "Джигинский сельсовет"	48393,8
9	МО "Ефреминский сельсовет"	21032,2
10	МО "Солоноозерный сельсовет"	36292,9
11	МО "Салоосинский сельсовет"	32608,6
12	МО "Спиринский сельсовет"	38593,4
13	МО "Фырыльский сельсовет"	41333,9
14	МО "Целинный сельсовет"	35269,0
15	МО "Черноозерный сельсовет"	80236,7
Итого по району:		682603,0

[illegible]

Алгоритмическая часть карты:

- граница Ширинского района
- граница муниципальных образований
- водные поверхности

Административно-территориальное деление:

- центр администрации
- территория выполняемых работ
- поселок городского типа

 более 1000 чел.
 500 - 1000 чел.
 200 - 500 чел.
 100 - 200 чел.
 25-100 чел.
 менее 25 чел.

	Ширинский поссовет
	Борцовский сельсовет
	Фыркальский сельсовет

от А до Б Орджоникидзевский район
от Б до В Новоселовский район Красноярского края
от В до Г Боградский район
от Г до Д Борцовский сельсовет Ширинского района
от Д до Е Ширинский поссовет Ширинского района
от Е до А Фыркальский сельсовет Ширинского района

Изм.	Кол.	Лист	Недок	Подпись	Дата	Генеральный план Ширинского района, совмещенный с проектом планировки зоны отдыха республиканского значения - озера Беле	Стадия	Лист	Листов
Директор		Ковалева					ГП	11	
ГАП		Ковалева							
Гл. спец.		Вершинская							
						Схема размещения озера Беле в Ширинском районе	ООО АПБ "КВАРТАЛ"		

СХЕМА ИСПОЛЬЗОВАНИЯ ТЕРРИТОРИИ (ОПОРНЫЙ ПЛАН) ШИРИНСКОГО РАЙОНА

- 1 МО "Жемчужинский поссовет"
- 2 МО "Ширинский поссовет"
- 3 МО "Коммунарский поссовет"
- 4 МО "Тумский поссовет"
- 5 МО "Беренжский сельсовет"
- 6 МО "Борисовский сельсовет"
- 7 МО "Воротский сельсовет"
- 8 МО "Дюринский сельсовет"
- 9 МО "Ефреминский сельсовет"
- 10 МО "Солоноозерный сельсовет"
- 11 МО "Селосонский сельсовет"
- 12 МО "Спиринский сельсовет"
- 13 МО "Фырыльский сельсовет"
- 14 МО "Челнинский сельсовет"
- 15 МО "Челноозерный сельсовет"

СПИСОК МУНИЦИПАЛЬНЫХ ОБРАЗОВАНИЙ

- МО "Жемчужинский поссовет"
- МО "Ширинский поссовет"
- МО "Коммунарский поссовет"
- МО "Туймский поссовет"
- МО "Беренжакский сельсовет"
- МО "Борцовский сельсовет"
- МО "Воротский сельсовет"
- МО "Джиримский сельсовет"
- МО "Ефреминский сельсовет"
- МО "Солонозерный сельсовет"
- МО "Селосонский сельсовет"
- МО "Спиринский сельсовет"
- МО "Цыральский сельсовет"
- МО "Целинный сельсовет"
- МО "Черноозерный сельсовет"

15 Номер муниципального образования

ОПИСАНИЕ СМЕЖНЫХ РАЙОНОВ:

от А до Б Орджоникидзевский район
от Б до В Новоселовский район Красноярского края
от В до Г Богардский район
от Г до Д Усть-Абаканский район
от Д до А Междуреченский район Кемеровской области

Изм.	Кол.	Лист	№ док	Подпись	Дата	Г
Директор				Ковалева		с
ГАП				Ковалева		
Гл. спец.				Вершинская		

Наименование категории	Площадь, тыс.га	%	Условные обозначения
Граница Ширинского района	680,9	100	
Категории земель			
Земли сельскохозяйственного назначения	348,7	51	
Земли населенных	4,6	0,7	
Земли промышленности и иного спец. назначения	1,4	0,3	
Земли особо охраняемых территорий и объектов	12,4	2	
Земли лесного фонда	288,4	42	
Земли водного фонда	17,3	3	
Земли запаса	8,1	1	

Административные центры:	Дороги:
	железная дорога
	республиканского назначения
Границы:	районного назначения
	местного назначения
Территории земель	Объекты социального назначения:
сельскохозяйственного назначения,	свалки
в том числе:	карьеры
пашни	Объекты инженерной инфраструктуры:
сенокосов	трансформаторные подстанции
пастбищ	ВЛ 35, 110, 220, 500
болот	водозаборные
водных объектов	очистные
некоммерческих объединений	проектируемые очистные
крестьянских хозяйств	котельные
рельефа	

от А до Б Орджоникидзевский район
от Б до В Новоселовский район Красноярского края
от В до Г Богардский район
от Г до Д Усть-Абаканский район
от Д до А Междуреченский район Кемеровской области

Изм.	Кол.	Лист	Надок	Подпись	Дата	Генеральный план Ширинского района, совмещенный с проектом планировки зоны отдыха республиканского значения - озера Белё	Стадия	Лист	Листов
Директор		Ковалева					СТП	10	
ГАП		Ковалева							
Гл. спец.		Вершинская							
						Схема использования территории (опорный план) Ширинского района		ООО АПБ "КВАРТАЛ"	

СХЕМА ОГРАНИЧЕНИЙ ПО ИСПОЛЬЗОВАНИЮ ТЕРРИТОРИИ ШИРИНСКОГО РАЙОНА

