


ГЕНЕРАЛЬНЫЙ ПЛАН ШИРИНСКОГО РАЙОНА, СОВМЕЩЕННЫЙ С ПРОЕКТОМ ПЛАНИРОВКИ ЗОНЫ ОТДЫХА РЕСПУБЛИКАНСКОГО ЗНАЧЕНИЯ - ОЗЕРА БЕЛ СХЕМА ИНЖЕНЕРНО-ГЕОЛОГИЧЕСКАЯ ШИРИНСКОГО РАЙОНА

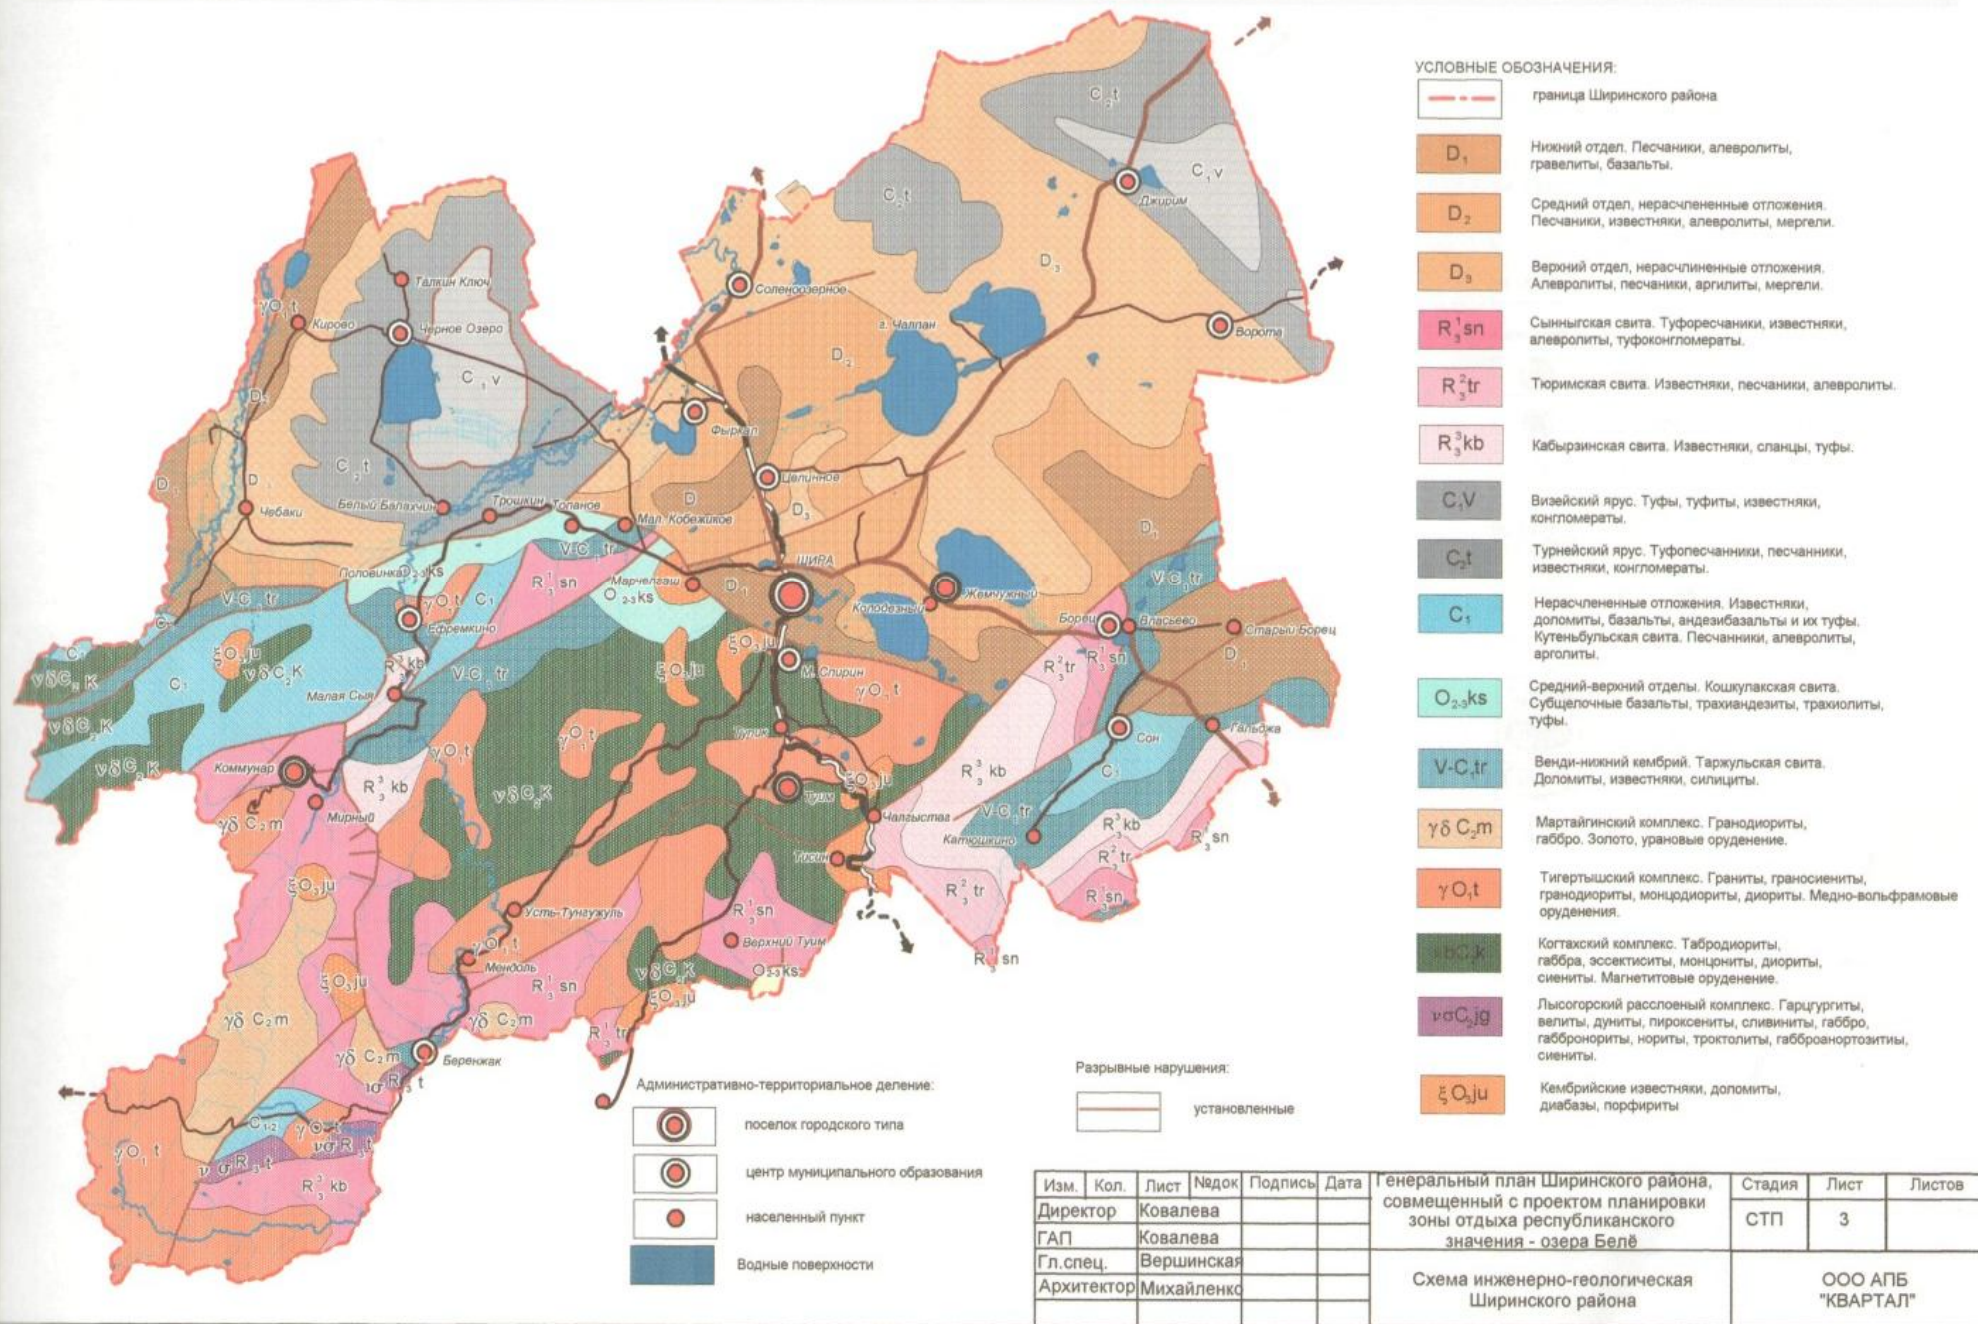

ОБЪЕКТЫ СОЦИАЛЬНОЙ СФЕРЫ ШИРИНСКОГО РАЙОНА

№№	Наименование МО	Площадь, га
1	МО "Жемчужинский поссовет"	17399,8
2	МО "Ширинский поссовет"	9776,3
3	МО "Коммунарский поссовет"	87952,6
4	МО "Тульский поссовет"	38665,6
5	МО "Беренковский сельсовет"	68654,0
6	МО "Борисовский сельсовет"	41433,5
7	МО "Воротский сельсовет"	32160,8
8	МО "Джигинский сельсовет"	48393,8
9	МО "Смоленский сельсовет"	21032,2
10	МО "Сельноозерный сельсовет"	36292,9
11	МО "Селососинский сельсовет"	32608,6
12	МО "Спиринский сельсовет"	38593,4
13	МО "Фыркальский сельсовет"	4133,9
14	МО "Целинный сельсовет"	35269,0
15	МО "Черноозерный сельсовет"	80236,7
Итого по району:		682603,0

ПЛОЩАДИ РАЙОНОВ

Наименование МО	Площадь, га
Орджоникидзевский район	17399,8
Новоселовский район	99776,3
Богардский район	87952,6
Усть-Абаканский район	38665,6
Междуреченский район	68654,0
Орджоникидзевский район	41433,5
Новоселовский район	32160,8
Богардский район	48393,8
Усть-Абаканский район	21032,2
Междуреченский район	36292,9
Орджоникидзевский район	32608,6
Новоселовский район	38593,4
Богардский район	4133,9
Усть-Абаканский район	35269,0
Междуреченский район	80236,7
Орджоникидзевский район	682603,0

ОПИСАНИЕ СМЕЖНЫХ РАЙОНОВ:

- от А до Б Орджоникидзевский район
- от Б до В Новоселовский район Красноярского края
- от В до Г Богардский район
- от Г до Д Усть-Абаканский район
- от Д до А Междуреченский район Кемеровской области

■ социальные объекты

от А до Б Орджоникидзевский район
от Б до В Новоселовский район Красноярского края
от В до Г Богардский район
от Г до Д Усть-Абаканский район
от Д до А Междуреченский район Кемеровской области

Изм.	Коп.	Лист	№ док	Подпись	Дата	Генеральный план Ширинского района, совмещенный с проектом планировки зоны отдыха республиканского значения - озера Белё Административно-территориальное деление. Система расселения. Объекты социальной сферы Ширинского района	Стадия	Лист	Листов
Директор		Ковалева					СТП	2	
ГАП		Ковалева							
Гл. спец.		Вершинская							
							ООО АПБ "КВАРТАЛ"		

СХЕМА ОГРАНИЧЕНИЙ ПО ИСПОЛЬЗОВАНИЮ ТЕРРИТОРИИ


 граница муниципальных образований
 граница населенных пунктов
 проектируемая зона рекреации озера Белё

	заповедник "Хакасский"
	памятники природы
	месторождения минеральных вод и лечебных грязей
	памятники археологии
	особо охраняемых территорий рекреации
	защитные полосы лесов вдоль железной дороги и автодорог

1. Родник "Ключинский"
2. Родник "Междуречья"
3. Гора "Чалпан"

	охранные зоны ЛЭП
	водоохраняющие зоны
	придорожные полосы
	1 зона санитарной охраны оз. Беле
	2 зона санитарной охраны оз. Беле
	3 зона санитарной охраны оз. Беле
	болото
	кладбище
	рельеф

- 1 Соленоозерненский сельсовет
- 2 Джиримский сельсовет
- 3 Целинный сельсовет
- 4 Воротинский сельсовет

[illegible]

ГЕНЕРАЛЬНЫЙ ПЛАН ШИРИНСКОГО РАЙОНА, СОВМЕЩЕННЫЙ С ПРОЕКТОМ ПЛАНИРОВКИ ЗОНЫ ОТДЫХА РЕСПУБЛИКАНСКОГО ЗНАЧЕНИЯ - ОЗЕРА БЕЛЁ СХЕМА ИСПОЛЬЗОВАНИЯ ТЕРРИТОРИИ (ОПОРНЫЙ ПЛАН)

№ п/п	Наименование земель	Площадь, га
	Общая площадь в границах градостроительного комплекса зоны отдыха озера Белё	152116,6
1	Земель сельскохозяйственного назначения, в том числе:	138282,6
1.1	Пашни	84164,1
1.2	Пастбищ	69478,0
1.3	Древесно-кустарниковой растительности	1427,2
1.4	Водных объектов	1008,9
1.5	Болото	2109,2
1.6	Прочие	75,2
2	Земель населенных пунктов, в том числе:	793,8
2.1	с. Ворота	157,7
2.2	с. Джирим	312,4
2.3	с. Целинное	196,8
2.4	с. Соленоозерное	126,9
3	Земель промышленности, транспорта и др.	257,3
4	Земель особо охраняемых территорий	3800,3
5	Земель лесного фонда	2079,3
6	Земель водного фонда	6913,2
7	Земель запаса	*

Объекты социальной инфраструктуры:

- средняя образовательная школа
- школа - интернат
- детский сад
- библиотека
- клуб
- спорт. зал
- поликлиника
- ФАП
- аптека
- столовая
- магазин

Объекты инженерной инфраструктуры:

- трансформаторные подстанции
- линии ЛЭП
- водозаборы
- котельная
- Полезные ископаемые
- соли натрия (галит)
- гипс
- подземные воды
- Прочие объекты:
- АЗС
- кладбище

УСЛОВНЫЕ ОБОЗНАЧЕНИЯ:

Административные центры:

- Сельского совета

Границы:

- муниципальных образований
- населенных пунктов

Территории земель сельскохозяйственного назначения, в том числе:

- пашни
- пастбищ
- болот
- водных объектов
- особо охраняемых территорий и объектов
- лесного фонда
- водного фонда
- крестьянские хозяйства
- муниципальная собственность
- проектируемая зона рекреации озера Белё

Территории земель поселений:

- жилые
- общественно-деловые
- производственные

Дороги:

- железная дорога
- республиканского назначения
- районного назначения
- местного назначения

- памятники культурного наследия
- памятники природы

ОПИСАНИЕ ГРАНИЦ СМЕЖНЫХ ЗЕМЕЛЬ:
от А до Б - Орджоникидзевский район
от Б до В - Красноярский край
от В до Г - Богградский район
от Г до Д - Борцовский сельсовет
от Д до Е - Ширинский сельсовет
от Е до А - Фыркальский сельсовет

с. Джирим - 870 чел.

с. Ворота - 531 чел.

с. Соленоозерное - 705 чел.

с. Целинное - 1579 чел.

Список сельсоветов в градостроительном комплексе зоны отдыха озера Белё

№ п/п	Наименование	Площадь, га
1	Соленоозернский сельсовет	36292,9
2	Джиримский сельсовет	48393,8
3	Целинный сельсовет	35269,0
4	Воротинский сельсовет	32160,8
ИТОГО		152116,5

Изм.	Кол.	Лист	Надок	Подпись	Дата	Генеральный план Ширинского района, совмещенный с проектом планировки зоны отдыха республиканского значения - озера Белё			Стадия	Лист	Листов
ГАП			Ковалева			Схема использования территории (опорный план)			ГП	14	
ГИП			Вершинская								
Инженер			Крюк Е								
Инженер									ООО АПБ "КВАРТАЛ"		
Нормоконтроль											